



ROMÂNIA  
JUDEȚUL OLT  
ORAȘUL DRĂGĂNEȘTI-OLT  
CONSILIUL LOCAL

str. Nicolae Titulescu, nr.150  
tel: 0249465815, fax: 0249465811  
site: www.draganesti-olt.ro, e-mail: primaria@draganesti-olt.ro



**HOTĂRÂRE**

**referitoare la « prelungirea duratei contractelor de închiriere a terenurilor din domeniul public și domeniul privat al orașului Drăgănești-Olt, aferente garajelor persoanelor fizice »**

**Având în vedere:**

- expirarea duratei contractelor de închiriere a suprafețelor de teren - domeniu public / privat al orașului Drăgănești-Olt, aferente garajelor persoanelor fizice;
- Referatul de aprobare al inițiatorului de proiect nr.19344/24.04.2020;
- Raportul nr.19345/24.04.2020 al Compartimentului juridic și
- Raportul nr.19346/24.04.2020 al Serv.urbanism din cadrul Primăriei orș. Drăgănești-Olt;
- H.C.L. Drăgănești-Olt nr. 62 / 27.08.2009 privind aprobarea închirierii terenurilor ocupate de garaje în orașul Drăgănești-Olt;
- Avizele din data de 28.04.2020 ale Comisiilor Juridică și de disciplină și Amenajarea teritoriului și urbanism din cadrul Consiliului local al orașului Drăgănești-Olt.

**În conformitate** cu prevederile:

- art. 1777 și următoarele din Legea nr.287 /2009 republicată, privind Noul cod civil;
- art.129 alin.2 lit.c și alin.6 lit. a și lit. b din O.U.G. nr. 57 / 2019 privind Codul administrativ.

**În temeiul** art.139 alin. 3 lit. g și art. 196 alin.1 lit. a din O.U.G. nr. 57 / 2019 privind Codul administrativ.

**CONSILIUL LOCAL AL ORAȘULUI DRĂGĂNEȘTI-OLT  
HOTĂRĂȘTE:**

**Art.1.** Se aprobă prelungirea duratei contractelor de închiriere a terenurilor, ce aparțin domeniului public și domeniului privat al orașului Drăgănești-Olt, aferente garajelor persoanelor fizice pentru o perioadă de 1 an, conform tabelul nominal – anexa la prezenta.

**Art.2.** (1) Chiria aferentă fiecărui teren în parte se va actualiza anual cu indicele de inflație, relativ la contractul de închiriere încheiat inițial.

(2) Cererile de prelungire a contractelor de închiriere se vor depune obligatoriu anterior expirării contractului.

**Art.3.** Se împuternicește domnul Viceprimar al orașului Drăgănești-Olt să semneze, în numele Consiliului local, actele adiționale la contractele de închiriere a terenurilor aferente garajelor.

**Art.4.** Cu ducerea la îndeplinire a hotărârii se încredințează Direcția economico-financiară și Compartimentul juridic din cadrul Primăriei orașului Drăgănești-Olt.

**Art.5.** Hotărârea se va comunica:

- Instituției Prefectului Județului Olt;
- Primarului orașului Drăgănești-Olt;
- Compartimentului juridic ;
- Direcției economico-financiare și
- Serv. urbanism din cadrul Primăriei orș. Drăgănești-Olt;

Nr. 34 // 30.04.2020

Președinte de ședință,  
Consilier local,  
Manea Nicoleta

Contrasemnează  
Secretarul orașului Drăgănești-Olt  
J. [redacted]


Adoptată cu 17 voturi pentru, 0 împotriva și 0 abțineri dintr-un total de 17 voturi valabil exprimate ( 17 consilieri locali în funcție ) în ședința ordinară a Consiliului Local Drăgănești-Olt



## TABEL NOMINAL CU LOCATARIILE TERENURILOR OCUPATE DE GARAJE


NR. CRT.	NUME SI PRENUME	SUPRAFATA	NR. CONTRACT	ADRESA
1	GIODÎC MONICA	25,42 MP.	12461/25.10.2010	BL.14/B/3
2.	CODIN ION	12,54 MP.	8363/13.08.2010	BL. ZA1/B
3	GHEORGHE LIVIU	17,36 MP.	12416/22.10.2010	BL. 14/B/12
4	BOESCU ANDREI	24 MP.	7866/29.07.2010	BL. ZA1/B/20
5.	COTOI NICUȘOR	24,60 MP.	12176/21.10.2010	BL. A1/A6
6	NICOLĂIȚĂ ION	18,60 MP.	6714/24.06.2010	BL. 15/A/6
7.	DUȚĂ DANIEL	25,73 MP.	675/25.06.2010	BL. 15/A/8
8.	DUȚĂ CLAUDIA	18,60 MP.	8075/04.08.2010	BL. D/A/8
9.	MATEI GHEORGHE	22,94 MP.	7305/12.07.2010	BL. 20/A/3
10.	DUMITRESCU FLORICA	27,28 MP.	6602/22.06.2010	BL. 14/A/3
11.	POPESCU VASILE	24,70 MP.	6601/22.06.2010	BL. B/B/5
12.	VOICU PETRE	19,84 MP.	7304/12.07.2010	BL. 17/A/3
13.	SAFTA CONSTANTIN	15,70 MP.	6489/18.06.2010	BL. F/C/5
14.	MARINOIU ELISABETA	24,18 MP.	7864/29.07.2010	BL. 20/A/6
15.	PRUNĂ MIHAI	27,28 MP.	7868/29.07.2010	BL. 20/B/5
16	NEDELEA EMILIA	22,01 MP	6491/18.06.2010	BL.22/A/8
17.	PREDA PANTILIE	15,95 MP.	6490/18.06.2010	STR N.T.,43
18.	GRIGORE ANTONEL	16,74 MP.	6907/29.06.2010	BL. 15/B/5
19.	PLETEA CONSTANTIN	16,74 MP.	8204/09.08.2010	BL. C/A/12
20.	CHIRCULESCU STEFAN	15 MP.	13323/01.11.2010	BL. B1,A/3

Președ  
C  
Man

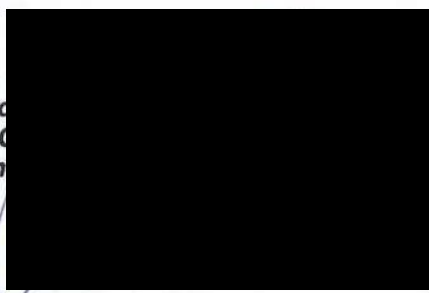


Contrasemnează,  
Secretar

Jr. Laurentiu Adrian Udrea

 

PLAN DE SITUATIE  
ORAS DRĂGĂNEȘTI-OLT  
SCARA 1:500

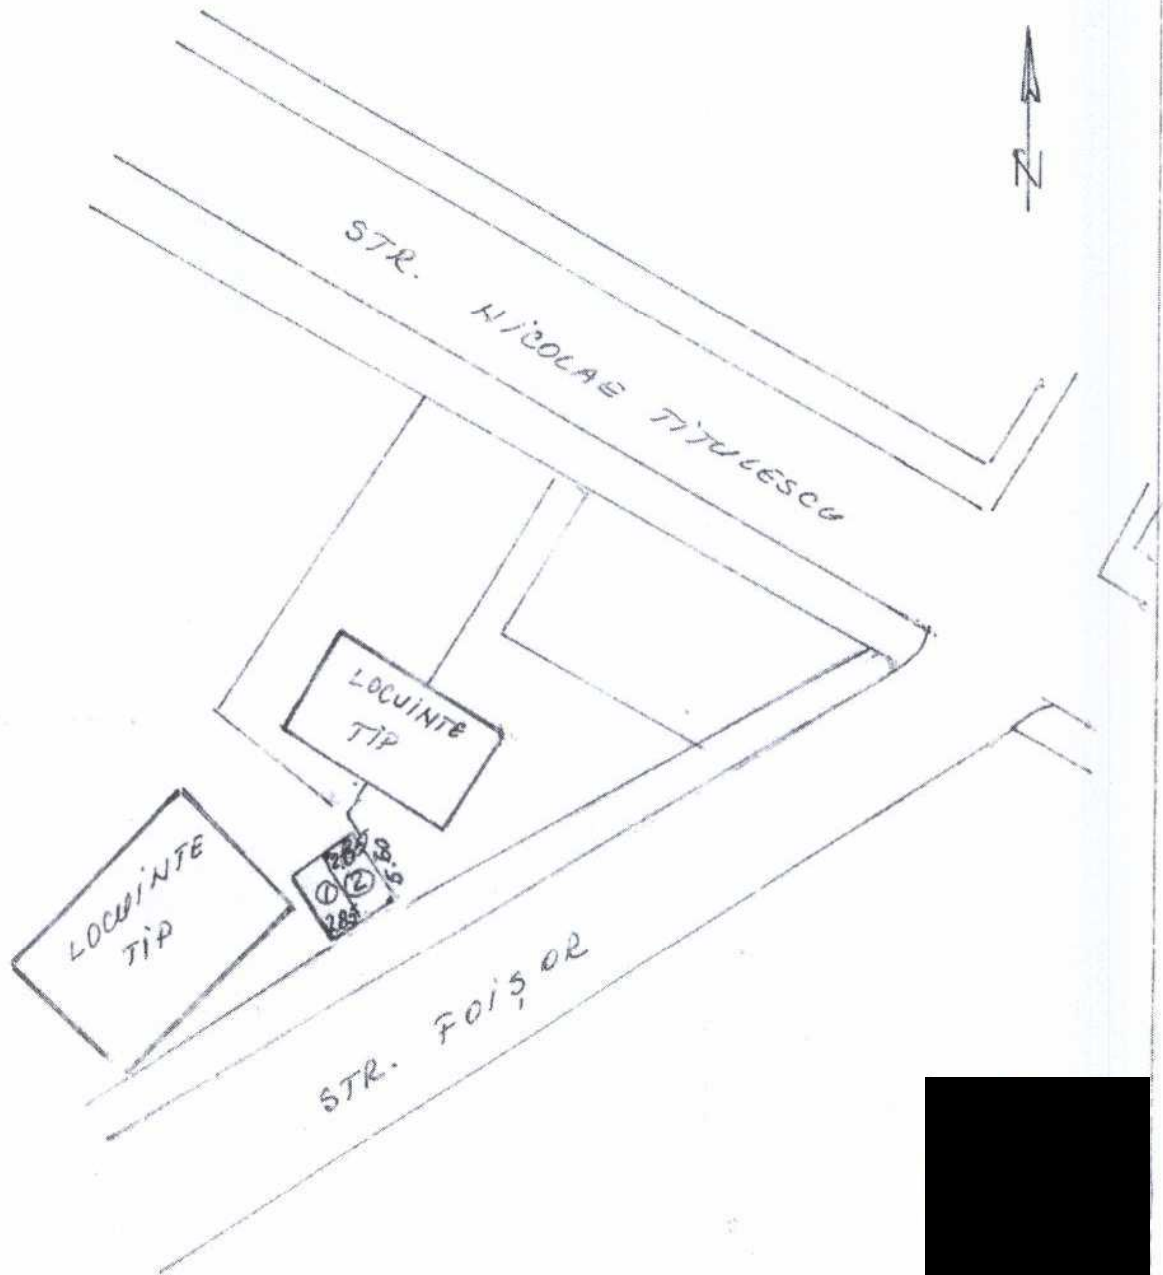


SUPRAFAȚĂ OCUPATĂ  
DIN DOMENIU PRIVAT DE  
GARAJE PROPUȘĂ CONCESSIONĂRII/  
ÎNCHIRIERII, AMPLASATĂ PE  
STR. FOIȘOR - ZONA LOCUINTE TIP

S = 3140 MP

ÎNTOCMIT  
RADU TU

PLAN DE SITUATIE  
ORAS DRĂGĂNEȘTI-OLT  
SCARA 1: 500

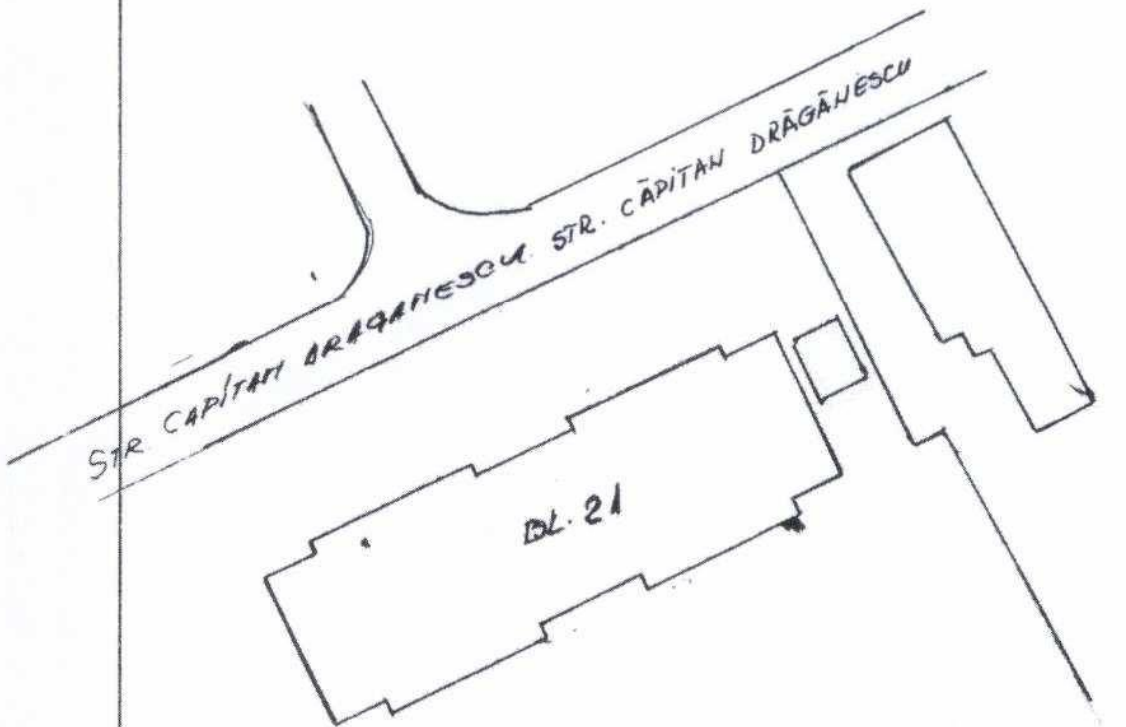


SUPRAFAȚĂ OCUPATĂ  
DIN DOMENIU PUBLIC DE GARAJE  
PROPUSĂ CONCEȚIONĂRII/ÎNCHIRIERII  
AMPLANATĂ PE STRADA. CPT. DRĂGĂNEȘCU  
 $S = 1595 \text{ mp}$


ÎNTOCMIT  
RAOU TUDOR




PLAN DE SITUAȚIE  
 ORAS DRĂGĂNEȘTI-UL  
 SCARA 1:500

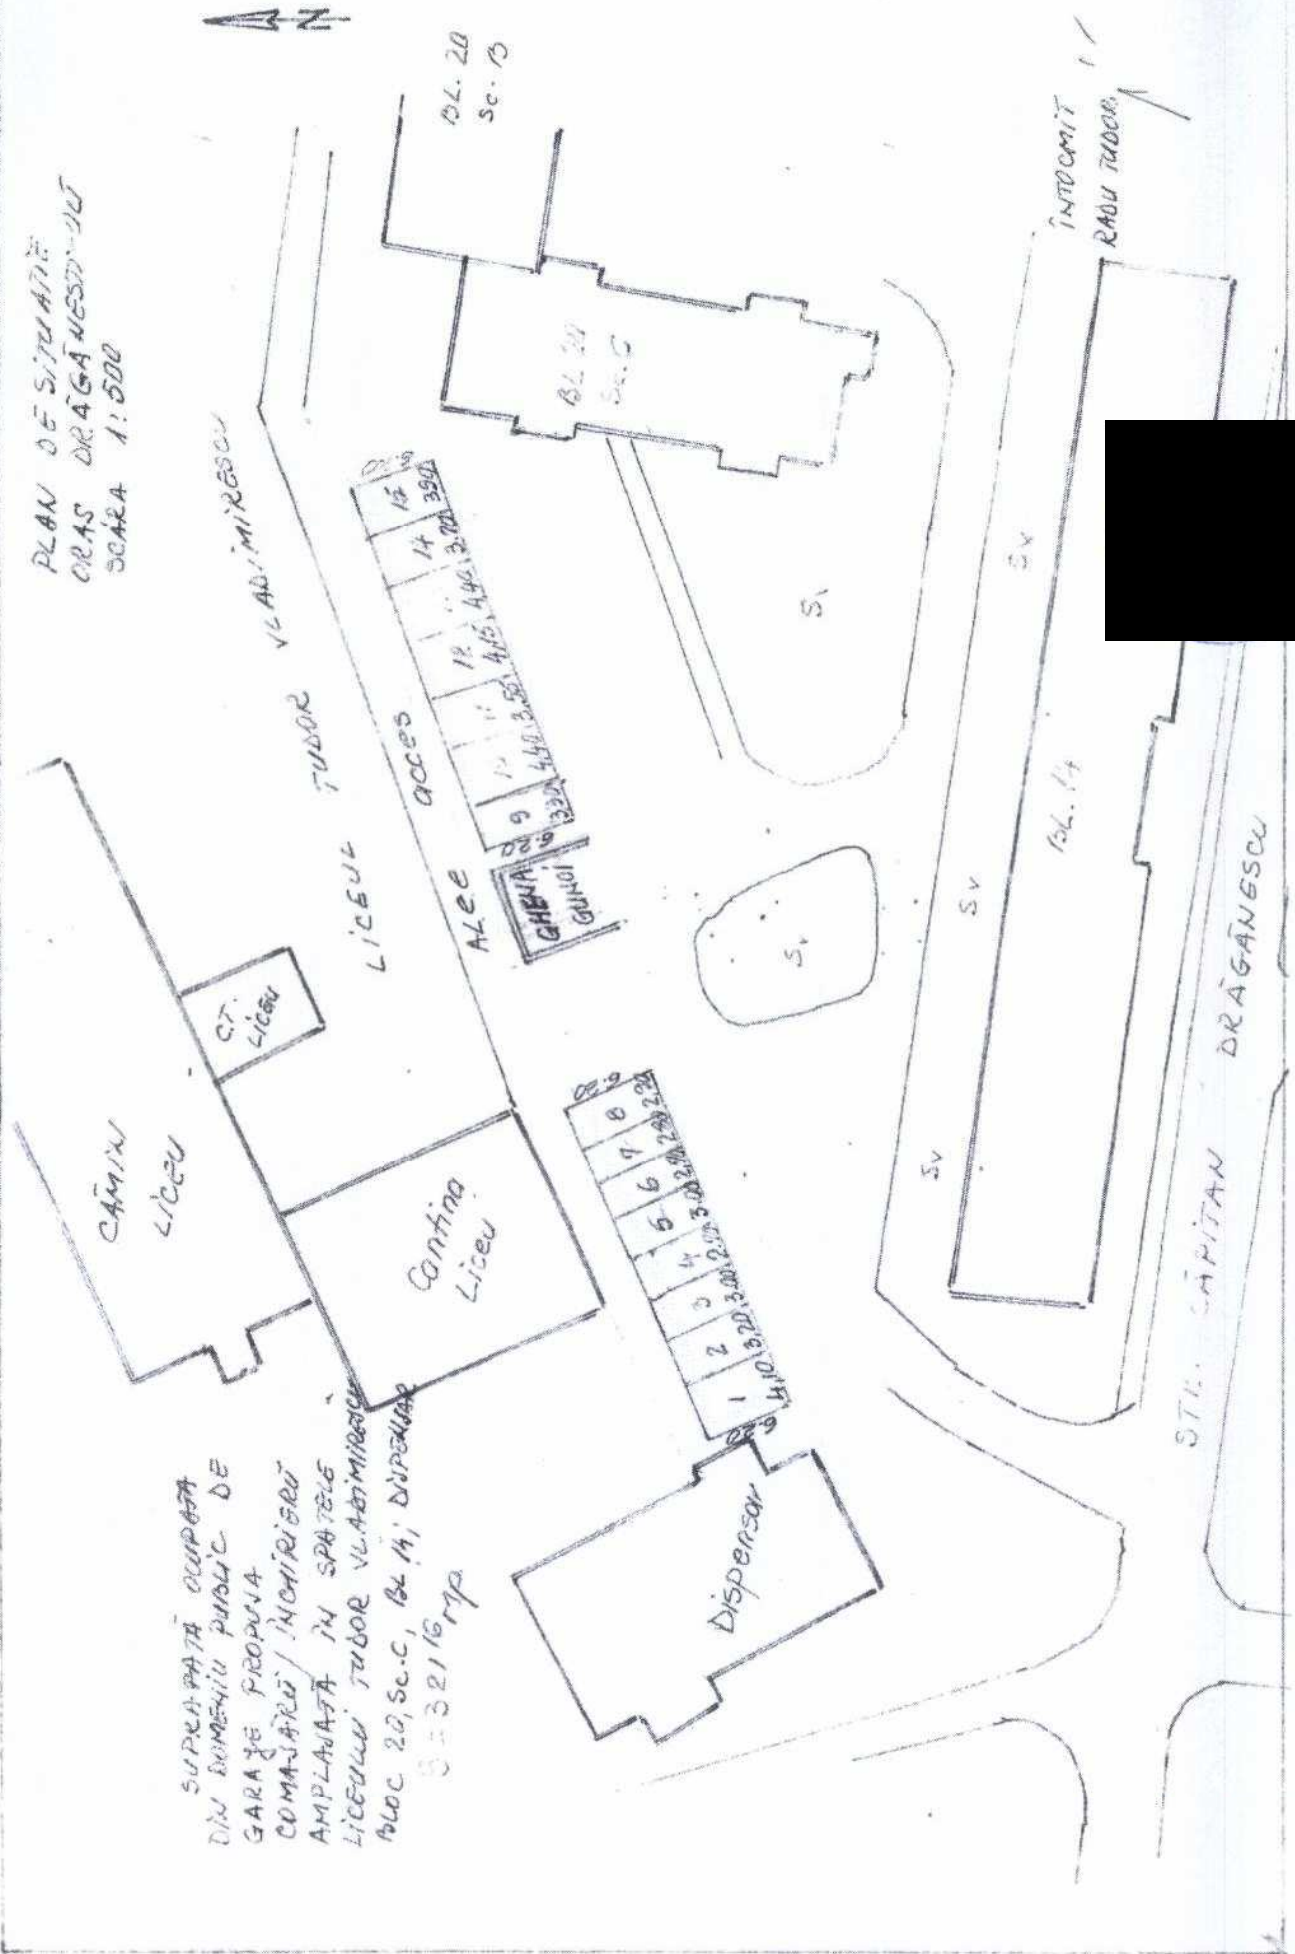

SURSA PĂȚII OCUPATĂ  
 DIN BOMBEIILE PUBLICE DE  
 GARAJE PROPRIETAR  
 COMANĂRIU / ÎNCĂLZIREA  
 AMPLASATĂ ÎN SPĂȚIILE  
 LICEULUI TUDOR VLADIMIRESCU  
 BLOC 20, S.C., BL. 14, DISPENSAR  
 S = 3216 mp

 


PLAN DE SITUATIE  
ORAS DRĂGĂNEȘTI-OLT  
SCARA 1:500

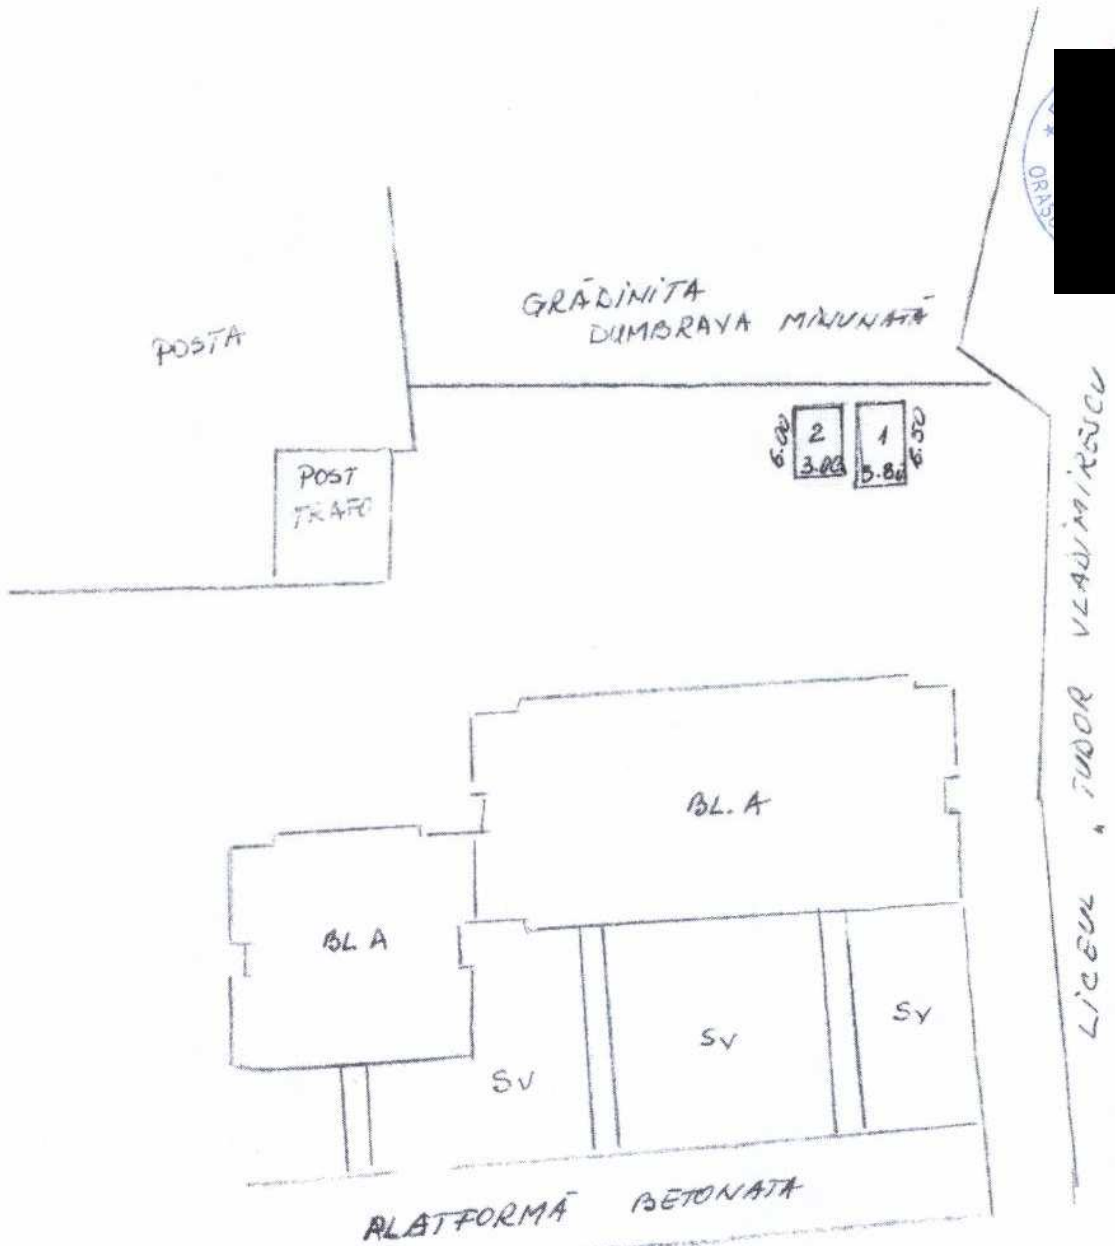

SUPRAFAȚĂ OCUPATĂ DIN DOMENIUL PUBLIC  
DE GARAJE PROPUȘĂ  
CONCESIONĂRII/ÎNCHIRIERII  
AMPLANATĂ ÎN SPATELE BLOCULUI A;  
GRĂDINIȚA ; ROMTELECOM și  
LICEUL „TUDOR VLADIMIRESCU

ÎNTOCMIT  
RADU TUDOR

PLAN DE SITUATIE  
ORAS DRĂGĂNEȘTI-OLT  
SCARA 1:500

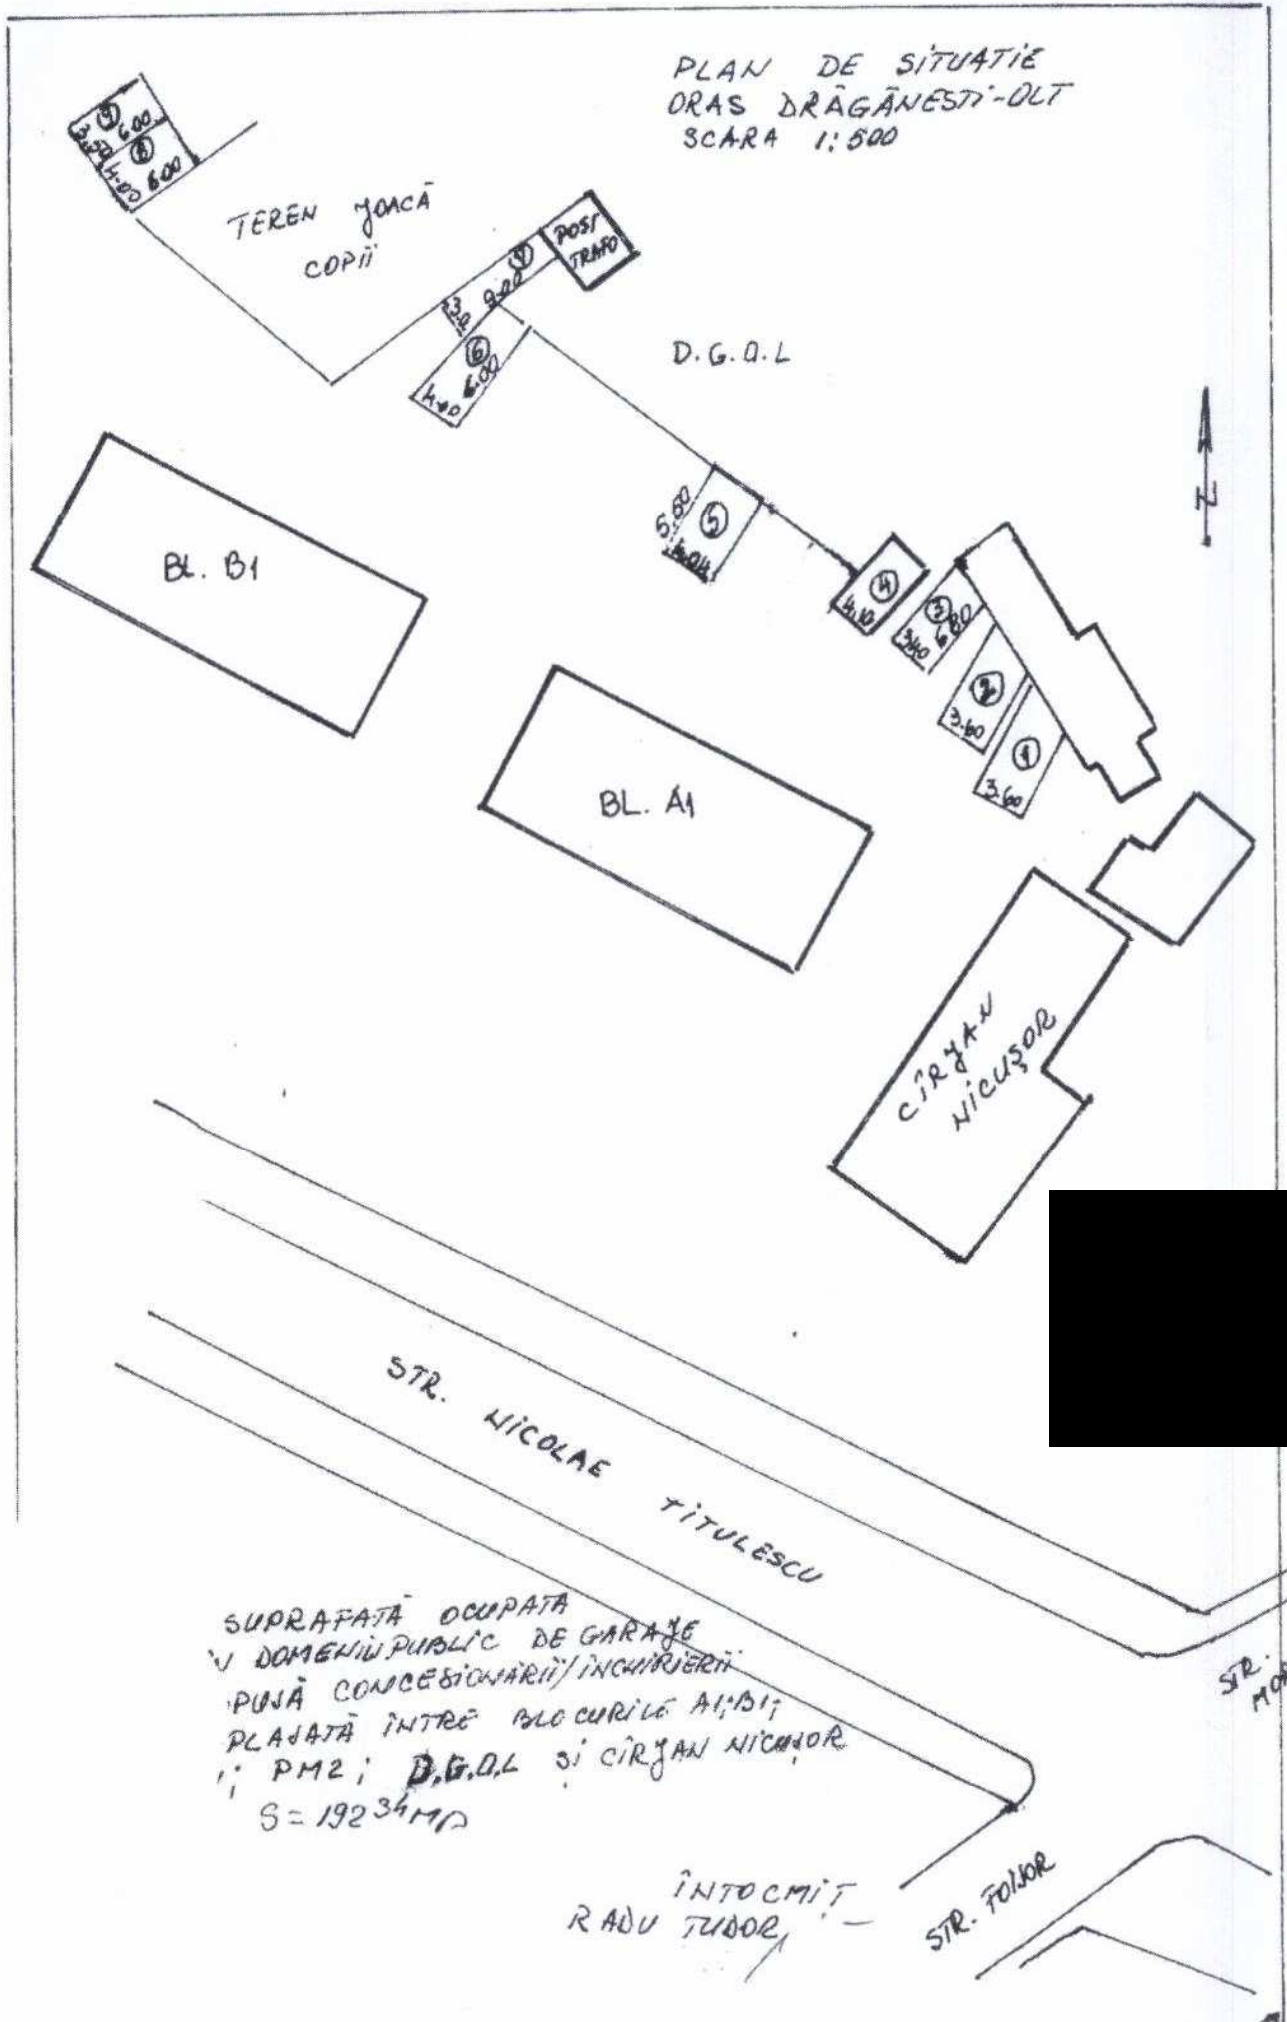

SUPRAFAȚĂ OCUPATĂ  
ÎN DOMENIU PUBLIC DE GARAJE  
PUȚĂ CONCESIONĂRII/ÎNCHIRIERII  
PLAJATĂ ÎNTRE BLOCURILE A1, B1  
și PM2; D.G.O.L și CÎRJAN NICUȘOR  
S = 19234MP

ÎNTOCMIT  
RADU TUDOR

STR. FOLGOR

STR. MOR